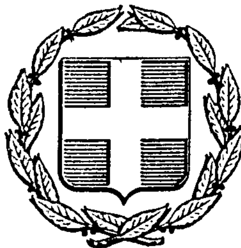


ΕΦΗΜΕΡΙΣ ΤΗΣ ΚΥΒΕΡΝΗΣΕΩΣ
ΤΗΣ ΕΛΛΗΝΙΚΗΣ ΔΗΜΟΚΡΑΤΙΑΣ

ΕΝ ΑΘΗΝΑΙΣ ΤΗ 22 ΙΑΝΟΥΑΡΙΟΥ 1980 | ΤΕΥΧΟΣ ΤΕΤΑΡΤΟΝ | ΑΡΙΘΜΟΣ ΦΥΛΛΟΥ 33

ΠΕΡΙΕΧΟΜΕΝΑ

ΠΟΛΕΟΔΟΜΙΑ

ΔΙΑΤΑΓΜΑΤΑ

ΑΠΟΦΑΣΕΙΣ

ΑΝΑΚΟΙΝΩΣΕΙΣ

ΠΟΛΕΟΔΟΜΙΑ

ΔΙΑΤΑΓΜΑΤΑ

(1)

Περὶ τροποποιήσεως τοῦ ρυμοτομικοῦ σχεδίου Καλαμάτας (Μεσσηνίας) εἰς τὸν χῶρον τῶν ἐργατικῶν κατοικιῶν καὶ καθορισμοῦ τῶν ὅρων καὶ περιορισμῶν δομήσεως αὐτῶν.

Ο ΠΡΟΕΔΡΟΣ ΤΗΣ ΕΛΛΗΝΙΚΗΣ ΔΗΜΟΚΡΑΤΙΑΣ

Ἔχοντες ὑπ' ὄψει:

1. Τὰς διατάξεις: α) τοῦ ἀπὸ 17 Ἰουλίου 1923 Ν. Δ/τος «περὶ σχεδίων πόλεων κ.λ.π.», ὡς μεταγενεστέρως ἐτροποποιήθησαν καὶ συνεπληρώθησαν καὶ εἰδικώτερον τῶν ἄρθρων 3, 9 καὶ 70 αὐτοῦ, β) τοῦ ἀπὸ 8-9-1923 Δ/τος «περὶ καθορισμοῦ τῆς κατὰ τὸ ἄρθρον 3 τοῦ ἀπὸ 17-7-1923 Ν. Δ/τος «περὶ σχεδίων πόλεων κ.λ.π. «προθεσμίας» (ΦΕΚ 257Α') καὶ τὸ ὅτι ἡ κατὰ τὸ Διάταγμα αὐτὸ προθεσμία παρῆλθεν ἄπρακτος.

2. Τὰς διατάξεις τῶν ἄρθρων 34 (παρ. 1) καὶ 35 (παρ. 1) τοῦ Ν.Δ. 8/1973 «περὶ ΓΟΚ» ὡς ἐτροποποιήθη διὰ τοῦ Ν.Δ. 205/1974 (ΦΕΚ 363/Α').

3. Τὴν ὑπ' ἀριθ. ΕΔ2α/04/20/Φ.Θ.2.1.1./1979 κοινὴν ἀπόφασιν τοῦ Πρωθυπουργοῦ καὶ τοῦ Ὑπουργοῦ Δημοσίων Ἔργων «περὶ ἀντικαταστάσεως τῆς ὑπ' ἀριθ. ΕΔ2/α/04/59/Φ.Θ.2.1.1./1978 ἀποφάσεως «περὶ μεταβιβάσεως ἁρμοδιοτήτων τοῦ Ὑπουργοῦ Δημοσίων Ἔργων εἰς τὸν Ὑφυπουργὸν τοῦ αὐτοῦ Ὑπουργείου» (ΦΕΚ 106Β').

4. Τὰς ὑπ' ἀριθ. 797/1976 καὶ 701/1979 συμφώνους γνωμοδοτήσεις τοῦ Συμβουλίου Δημοσίων Ἔργων (Τμῆμα Μελετῶν καὶ Τμῆμα Οἰκισμοῦ ἀντιστοίχως).

5. Τὴν ὑπ' ἀριθ. 1241/1979 γνωμοδότησιν τοῦ Συμβουλίου τῆς Ἐπικρατείας, προτάσει τοῦ Ὑφυπουργοῦ Δημοσίων Ἔργων, ἀπεφασίσαμεν:

Ἄρθρον 1.

Ἐγκρίνεται ἡ τροποποίησις τοῦ ρυμοτομικοῦ σχεδίου Καλαμάτας (Μεσσηνίας) εἰς τὸν χῶρον τῶν ἐργατικῶν κατοικιῶν ὡς καὶ ἡ τροποποίησις τῆς θέσεως καὶ τῆς διατάξεως τῶν ἐργατικῶν κατοικιῶν, τῶν ἐγκριθεισῶν διὰ τοῦ ἀπὸ 18-7-1957 Β. Δ/τος «περὶ τροποποιήσεως τοῦ ρυμοτομικοῦ σχεδίου Καλαμῶν κ.λ.π.» (ΦΕΚ 133Α'), ὡς ἐμφαίνεται εἰς τό, ὑπὸ τοῦ Γενικοῦ Διευθυντοῦ Οἰκισμοῦ θεωρημένον διὰ τῆς ὑπ' ἀριθ. Γ. 37785/1979 πράξεως αὐτοῦ σχετικὸν πρωτότυπον διάγραμμα ὑπὸ κλίμακα 1 : 500, τοῦ ὁποίου συνοπτικὸν ἀντίτυπον δημοσιεύεται μετὰ τοῦ παρόντος.

Ἄρθρον 2.

Οἱ ὅροι καὶ περιορισμοὶ δομήσεως τῶν οἰκοδομικῶν τετραγώνων διὰ τὴν ἀνέγερσιν τῶν ἐργατικῶν κατοικιῶν ὁρίζονται ὡς ἀκολούθως:


1. Οἰκοδομικὸν σύστημα τὸ πανταχόθεν ἐλεύθερον.
2. Μέγιστον ποσοστὸν καλύψεως τῶν οἰκοδομικῶν τετραγώνων σαράντα ἐπὶ τοῖς ἑκατὸν (40 %) τῆς ἐπιφανείας αὐτῶν.
3. Συντελεστὴς δομήσεως 0,60 τῆς ἐπιφανείας αὐτῶν τῶν οἰκοδομικῶν τετραγώνων.
4. Μέγιστος ἀριθμὸς ὀρόφων τῶν κτιρίων δύο (2) μὲ μέγιστον ὕψος ὀκτὼ (8) μέτρα.

Εἰς τὸν Ὑφυπουργὸν Δημοσίων Ἔργων ἀναθέτομεν τὴν δημοσίευσιν καὶ ἐκτέλεσιν τοῦ παρόντος Διατάγματος.

Ἐν Ἀθήναις τῇ 8 Ἰανουαρίου 1980

Ο ΠΡΟΕΔΡΟΣ ΤΗΣ ΔΗΜΟΚΡΑΤΙΑΣ
ΚΩΝΣΤΑΝΤΙΝΟΣ Δ. ΤΣΑΤΣΟΣ

Ο ΥΦΥΠΟΥΡΓΟΣ ΔΗΜΟΣΙΩΝ ΕΡΓΩΝ
ΣΤΕΦΑΝΟΣ ΜΑΝΟΣ

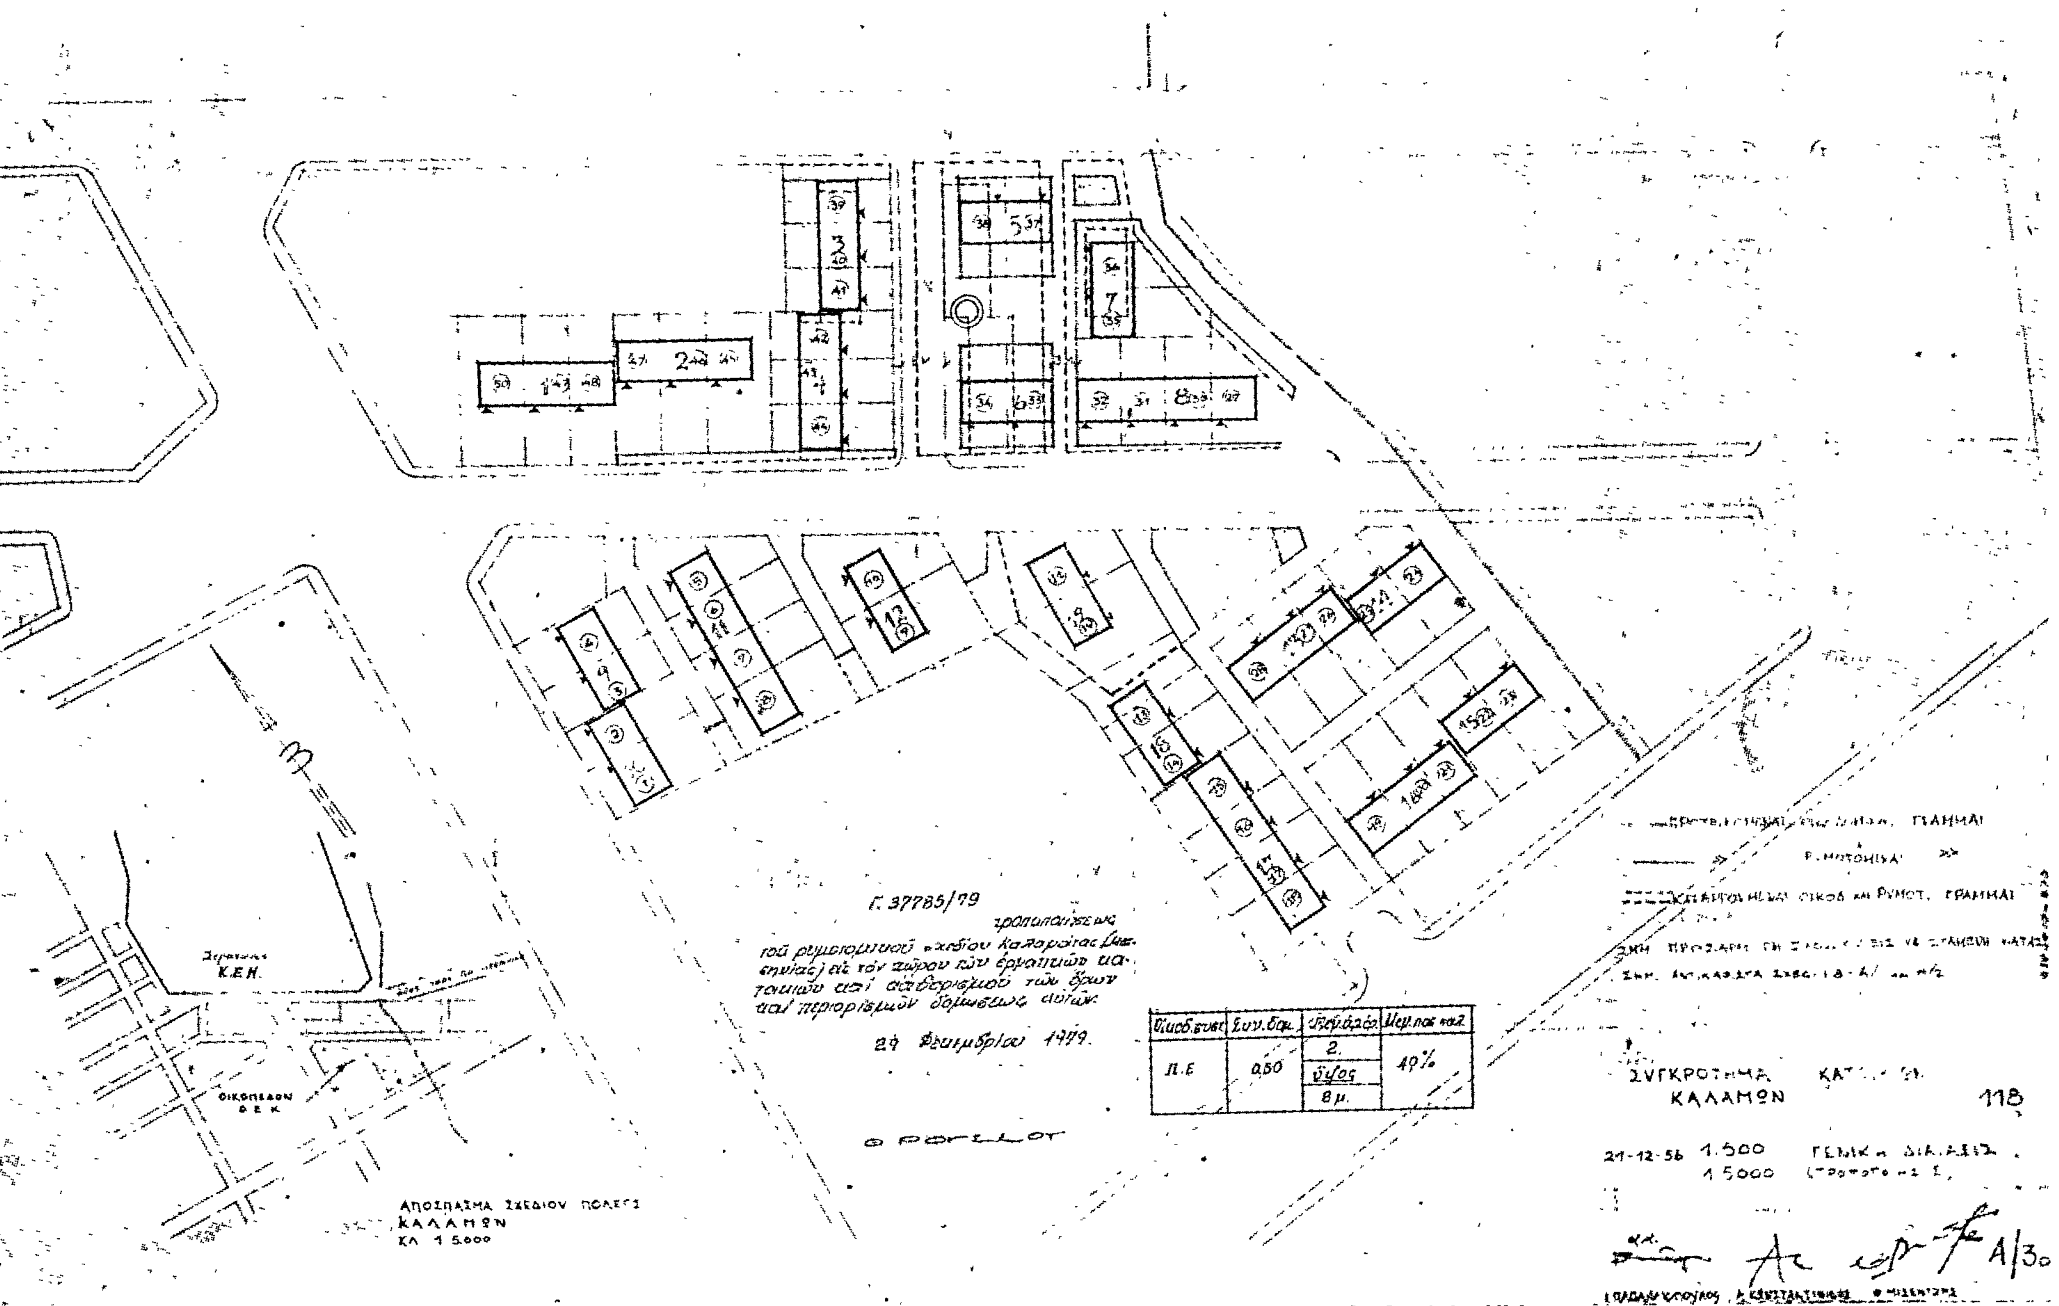
Γ. 37785/79
Π.Ε
0,50
2.
ύψος
8 μ.
ΣΥΓΚΡΟΤΗΜΑ ΚΑΛΑΜΩΝ
118
21-12-56 1:500 1:5000
A/30
ΚΕΗ
ΟΙΚΟΠΕΔΟΝ ΟΕΚ
ΑΠΟΣΠΑΣΜΑ ΣΧΕΔΙΟΥ ΠΟΛΕΩΣ ΚΑΛΑΜΩΝ
ΚΛ 1:5000

(2)

Περὶ παρατάσεως τῆς ἀναστολῆς τῶν οἰκοδομικῶν ἐργασιῶν εἰς τὴν ἐκτὸς τοῦ ἐγκεκριμένου ρυμοτομικοῦ σχεδίου περιοχὴν «Παλαιοκαστρίτσας» Κερκύρας.

Ο ΠΡΟΕΔΡΟΣ ΤΗΣ ΕΛΛΗΝΙΚΗΣ ΔΗΜΟΚΡΑΤΙΑΣ

Ἔχοντες ὑπ' ὄψει:

1. Τὰς διατάξεις τοῦ ἀπὸ 17 Ἰουλίου 1923 Ν. Δ/τος «περὶ σχεδίων πόλεων κ.λ.π.» ὡς μεταγενεστέρως ἐτροποποιήθησαν καὶ συνεπληρώθησαν καὶ εἰδικώτερον τῶν ἄρθρων 8 καὶ 85Α αὐτοῦ.

2. Τὴν ὑπ' ἀριθ. Γ. 29220/2553/1979 ἀπόφασιν τοῦ Ὑφυπουργοῦ Δημοσίων Ἔργων «περὶ ἀναστολῆς τῶν οἰκοδομικῶν ἐργασιῶν εἰς τὴν ἐκτὸς τοῦ ἐγκεκριμένου ρυμοτομικοῦ σχεδίου περιοχὴν «Παλαιοκαστρίτσας» Κερκύρας (ΦΕΚ 594/Δ').

3. Τὴν ὑπ' ἀριθ. ΕΔ2α/04/20/Φ.Θ.2.1.1./31-1-1979 κοινὴν ἀπόφασιν τοῦ Πρωθυπουργοῦ καὶ τοῦ Ὑπουργοῦ Δημοσίων Ἔργων «περὶ ἀντικαταστάσεως τῆς ὑπ' ἀριθ. ΕΔ2/α/04/59/Φ.Θ.2.1.1./1978 ἀποφάσεως «περὶ μεταβιβάσεως ἁρμοδιοτήτων τοῦ Ὑπουργοῦ Δημοσίων Ἔργων εἰς τὸν Ὑφυπουργὸν τοῦ αὐτοῦ Ὑπουργείου» (ΦΕΚ 106/Β').

4. Τὴν ὑπ' ἀριθ. 1203/1979 γνωμοδότησιν τοῦ Συμβουλίου Δημοσίων Ἔργων (Τμῆμα Οἰκισμοῦ) καί,

5. Τὴν ὑπ' ἀριθ. 1359/1979 γνωμοδότησιν τοῦ Συμβουλίου τῆς Ἐπικρατείας, προτάσει τοῦ Ὑφυπουργοῦ Δημοσίων Ἔργων, ἀπεφασίσαμεν:

Ἄρθρον Μόνον.

Παρατείνεται ἐπὶ ἕν εἰσέτι ἔτος ἡ ἀναστολὴ τῶν οἰκοδομικῶν ἐργασιῶν καὶ ἡ χορήγησις οἰκοδομικῶν ἀδειῶν, ἡ ἐπιβληθεῖσα διὰ τῆς ὑπ' ἀριθ. 29220/2553/20-10-79 ἀποφάσεως «περὶ ἀναστολῆς τῶν οἰκοδομικῶν ἐργασιῶν» εἰς τὴν ἐκτὸς τοῦ ἐγκεκριμένου ρυμοτομικοῦ σχεδίου περιοχὴν «Παλαιοκαστρίτσας» Κερκύρας (ΦΕΚ 594/Δ'), εἰς τὴν ἐκτὸς τοῦ ἐγκεκριμένου ρυμοτομικοῦ σχεδίου περιοχὴν «Παλαιοκαστρίτσας» Κερκύρας, ὡς αὕτη ἐμφαίνεται περικλειομένη διὰ κυανῆς γραμμῆς εἰς τὰ ὑπὸ τοῦ Γενικοῦ Διευθυντοῦ Οἰκισμοῦ θεωρημένα διὰ τῆς ὑπ' ἀριθ. Γ. 1072/1980 πράξεως αὐτοῦ σχετικὰ πρωτότυπα δύο (2) διαγράμματα ὑπὸ κλίμακα 1 : 5.000, τῶν ὁποίων συνοπτικὰ ἀντίτυπα δημοσιεύονται μετὰ τοῦ παρόντος.

Εἰς τὸν Ὑφυπουργὸν Δημοσίων Ἔργων, ἀναθέτομεν τὴν δημοσίευσιν καὶ ἐκτέλεσιν τοῦ παρόντος Διατάγματος.


Ἐν Ἀθήναις τῇ 16 Ἰανουαρίου 1980


Ο ΠΡΟΕΔΡΟΣ ΤΗΣ ΔΗΜΟΚΡΑΤΙΑΣ

ΚΩΝΣΤΑΝΤΙΝΟΣ Δ. ΤΣΑΤΣΟΣ

Ο ΥΦΥΠΟΥΡΓΟΣ ΔΗΜΟΣΙΩΝ ΕΡΓΩΝ

ΣΤΕΦΑΝΟΣ ΜΑΝΟΣ

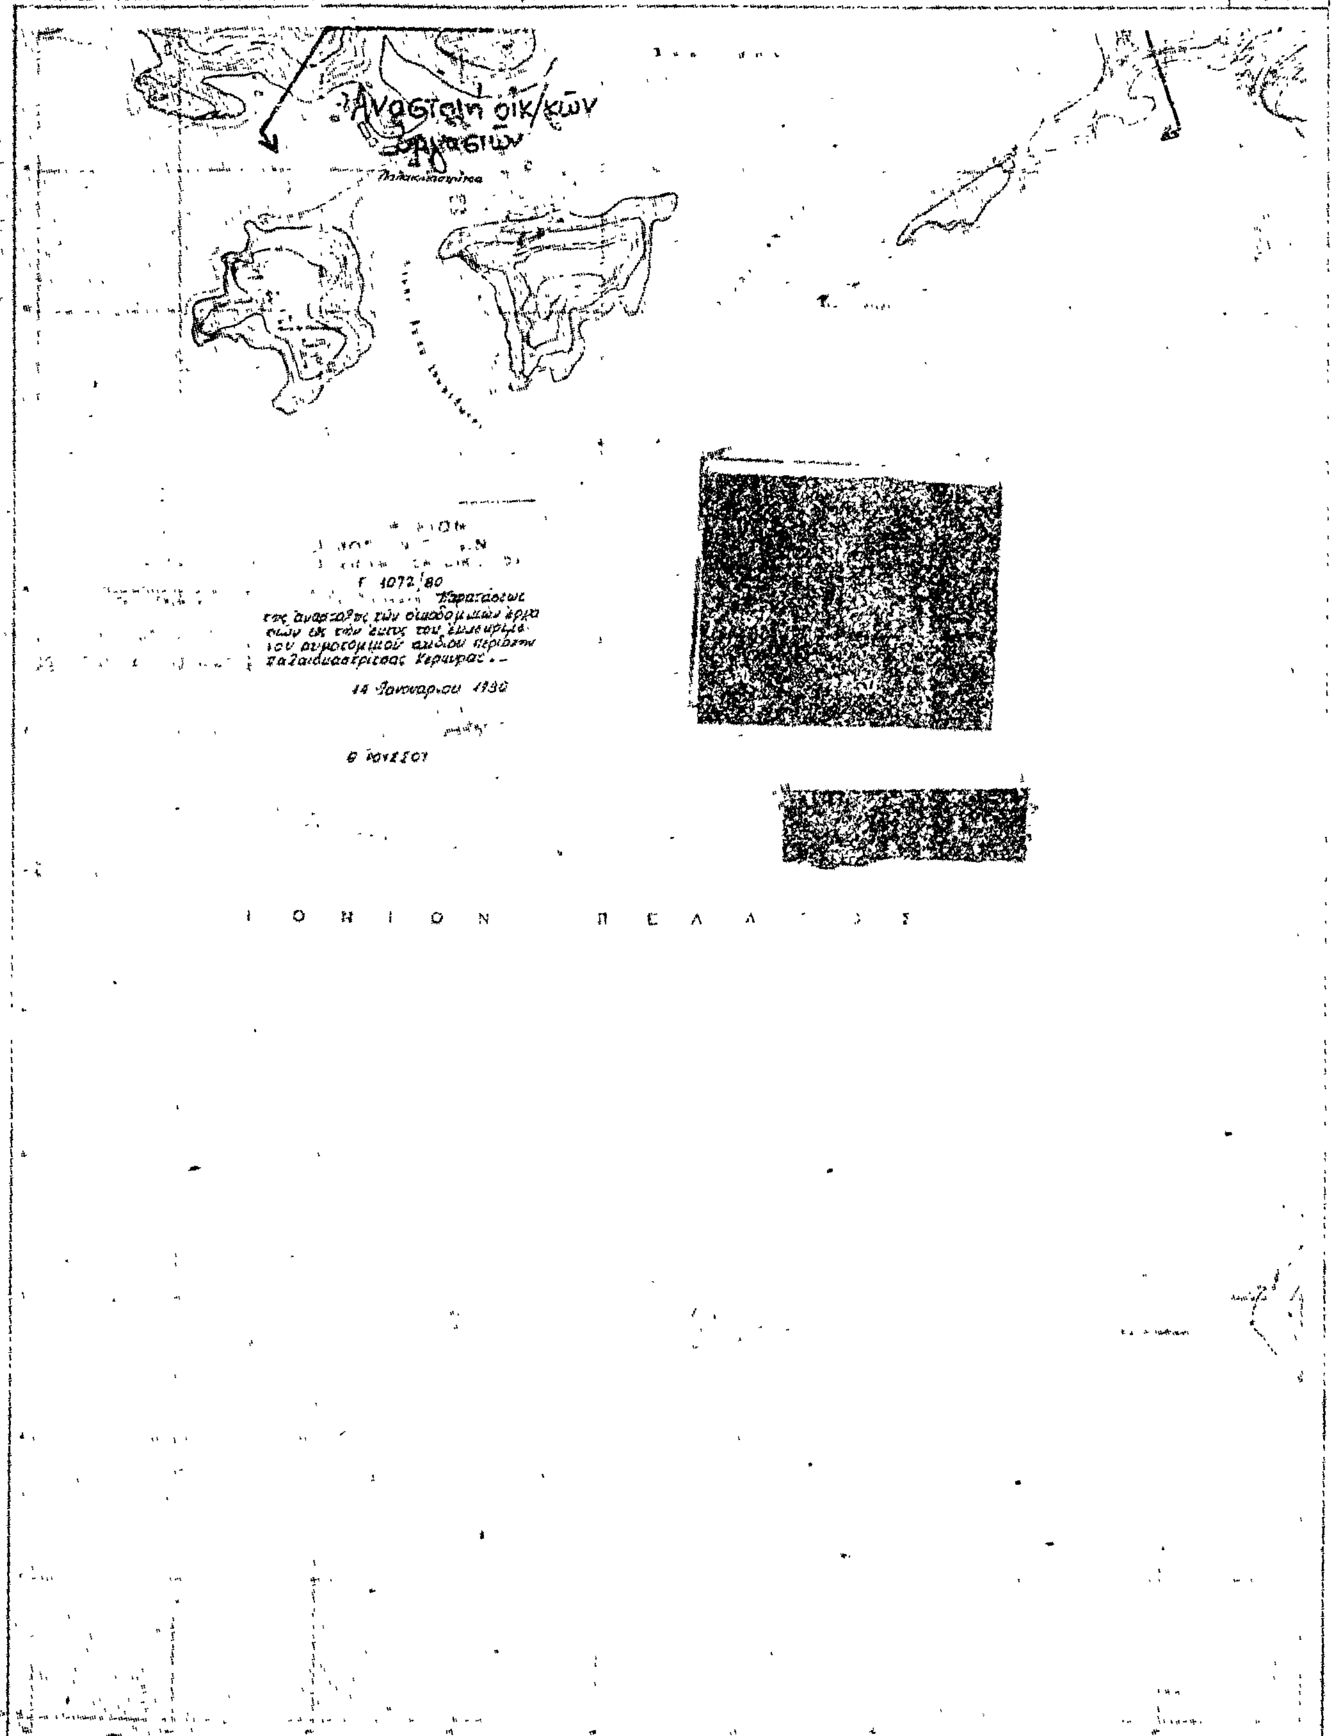
ΥΠΗΡΕΣΙΑ ΤΟΠΟΓΡΑΦ. & ΚΤΗΜΑΤΟΛΟΓΙΟΥ
714
Ανάστολη οικ/κών εργασιών
Γ 1072/80
14 Ιανουαρίου 1980
Ι Ο Ν Ι Ο Ν Π Ε Λ Α Γ Ο Σ
Κλίμαξ 1:5000
ΤΟΠΟΓΡΑΦΙΚΟΣ ΧΑΡΤΗΣ
1974 - 75
ΚΕΡΚΥΡΑΣ

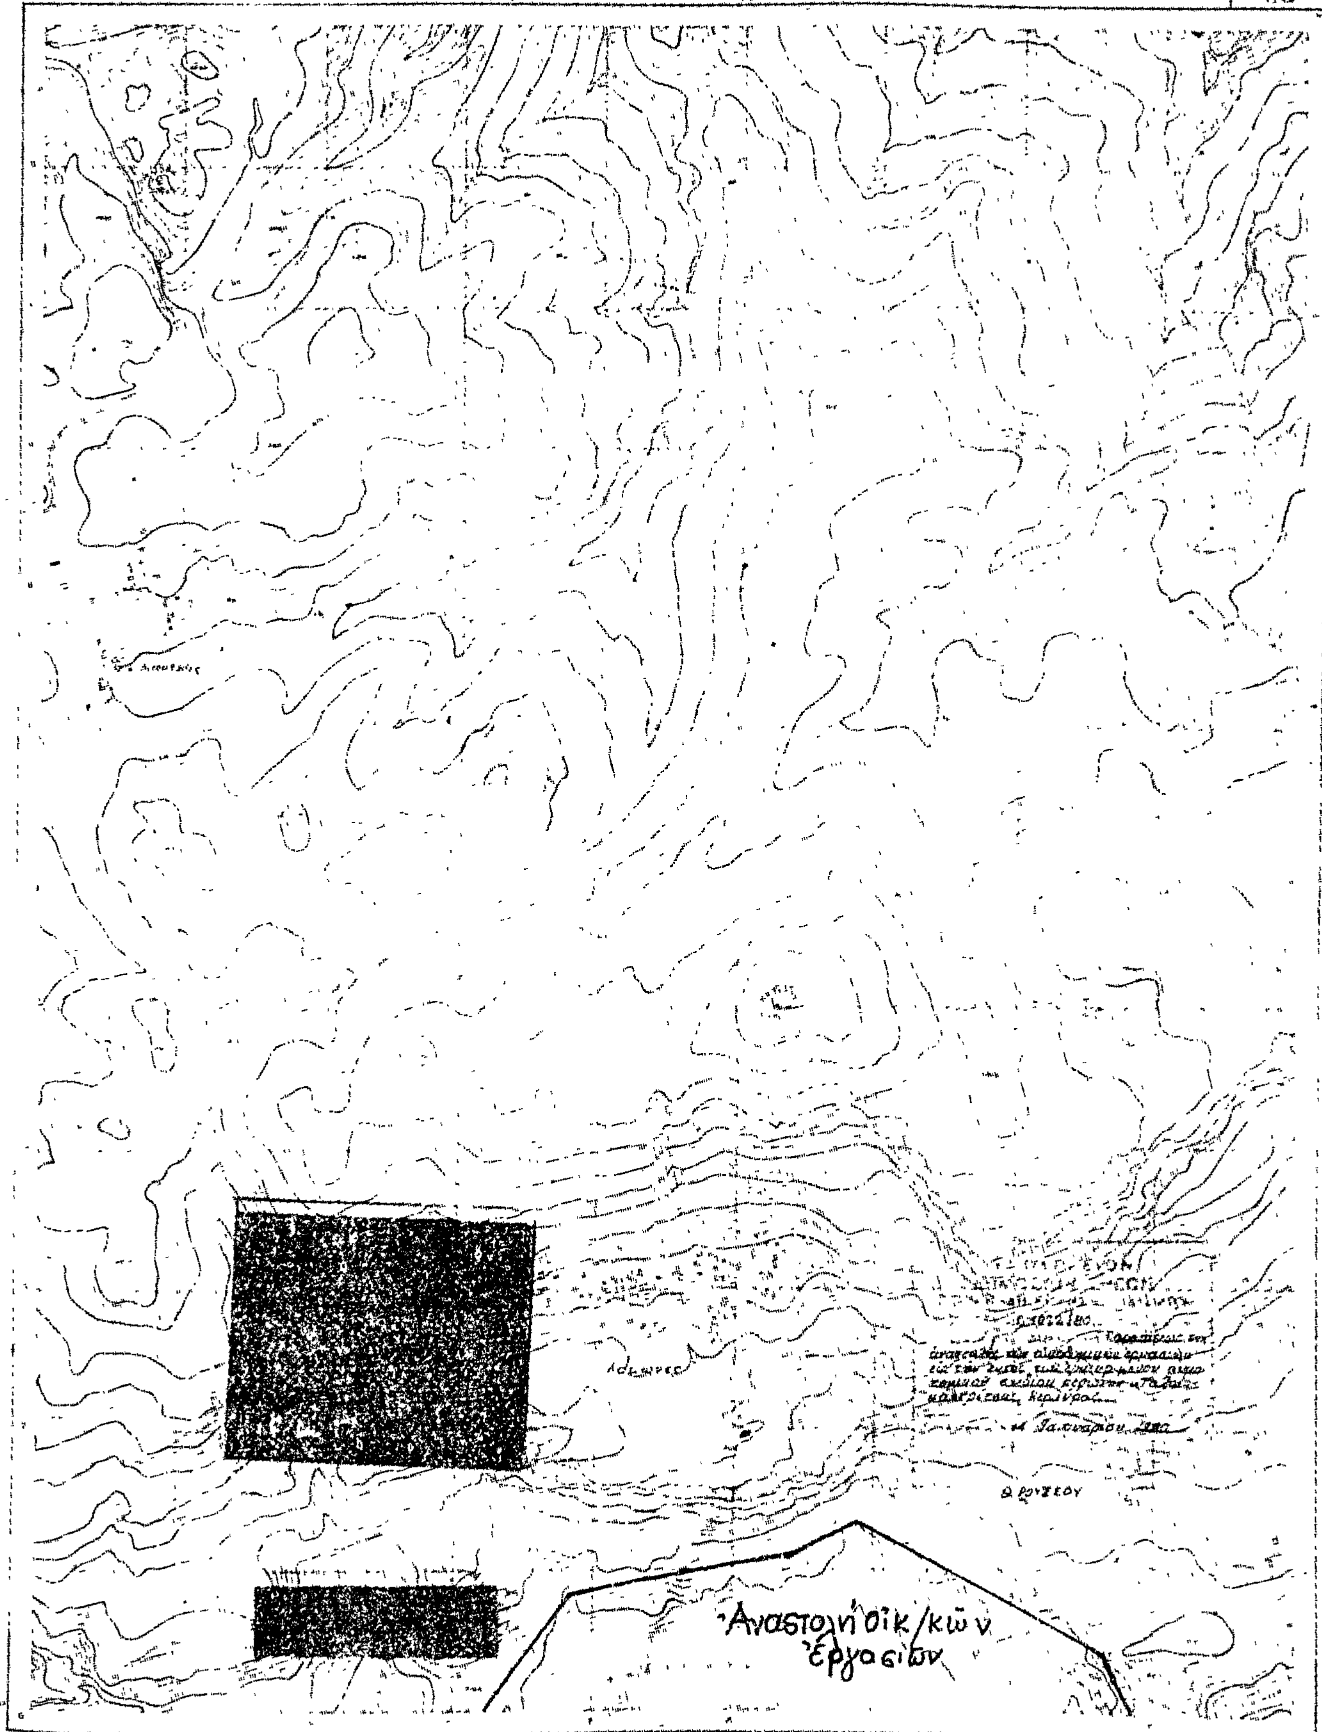

Κλίμαξ 1 : 5000

'Αριθ. ΤΥ 13880 (3)

Περὶ χαρακτηρισμοῦ περιοχῆς τῆς Κοινότητας Μάστρου ὡς κατωκημένης, στὸν Ν. Αἰτωλ/νίας.

Ο ΝΟΜΑΡΧΗΣ ΑΙΤΩΛΙΑΣ ΚΑΙ ΑΚΑΡΝΑΝΙΑΣ

"Εχοντας ὑπόψη :

Τὶς διατάξεις τοῦ Ν. 3200/55 «περὶ Διοικητικῆς 'Αποκεντρώσεως».

2. Τὶς διατάξεις τοῦ ἀπὸ 20.6.55 Β.Δ/τος «περὶ ἐξαιρέσεως ἀπὸ τῆς κατὰ τὴν παρ. 1 τοῦ ἄρθρου 1 τοῦ Ν. 3200/55 ἁρμοδιότητας τοῦ 'Υπουργείου Δημ. "Εργων».

3. Τὶς διατάξεις τοῦ 863/70 Β.Δ/τος «περὶ διαρθώσεως τοῦ 'Υπουργείου Συγκοινωνιῶν καὶ Δημ. "Εργων» ὅπως τοῦτο τροποποιήθηκε μὲ τὸ 572/67 Β.Δ/γμα,

4. Τὶς διατάξεις τοῦ 532/70 Ν.Δ/τος «περὶ διοικητικῆς ἀποκεντρώσεως,

5. Τὶς διατάξεις τοῦ 712/70 Β.Δ/τος, ὅπως τροποποιήθηκε καὶ συμπληρώθηκε μὲ τὴ 677/71 καὶ 198/72 Δ/τα,

6. Τὴν Α7/16/11/7.10.70 κοινὴ ἀπόφαση τῶν 'Υπουργῶν «περὶ ὀργανώσεως τῶν Περιφ/κῶν 'Υπηρεσιῶν τοῦ ΥΠ ΔΕ»,

7. Τὴ Α9/1 - 8/3/9.8.71 κοινὴ ἐγκύκλιο τῶν Πρωθυπουργοῦ, 'Αντιπροέδρου καὶ 'Υπουργοῦ τῶν 'Εσωτερικῶν «περὶ ὀργανώσεως τῶν Νομαρχιῶν».

8. Τὶς διατάξεις τοῦ Π.Δ/τος 475/76 «περὶ ἐκτελέσεως τοῦ Ν.Δ/τος 1266/72 «περὶ ἐκτελέσεως τῶν Δημ. "Εργων»,

9. Τὶς διατάξεις τοῦ ΓΟΚ.

10. Τὸ 16/79 πρακτικὸ θέμα 15ο τοῦ Νομ/κοῦ Συμβουλίου Δ.Ε., ἀποφασίζουμε :

Χαρακτηρίζουμε ὡς κεκτημένη περιοχὴ τῆς Κοινότητας Μάστρου τὸ τμῆμα τὸ ἀνάντη τῆς ὁδοῦ ποὺ περικλείεται ἀπὸ τὰ σημεῖα Α,Β,Γ τοῦ ἐπισυναπτόμενου σχεδίου.

'Η ἀπόφαση αὐτὴ νὰ δημοσιευθεῖ στὴν 'Εφημερίδα τῆς Κυβερνήσεως.

Μεσολόγγι, 19 Νοεμβρίου 1979

'Ο Νομάρχης
ΑΘ. ΚΑΡΑΓΚΟΥΝΙΔΗΣ

ΤΟΠΟΓΡΑΦΙΚΟ ΔΙΑΓΡΑΜΜΑ
ΤΜΗΜΑΤΟΣ ΠΕΡΙΟΧΗΣ ΜΑΣΤΡΟΥ ΚΛ 1:1000

ΝΟΜΟΥ ΑΙΤΩΛΙΑΣ
16/79 Αρ. 152
13880
ΑΠΟΦΑΣΙΝ ΤΟΥ ΝΟΜΑΡΧΟΥ

ΕΝ Ι.Π. ΜΕΣΟΛΟΓΓΙΟΥ ΤΗ 19 Νοεμβρίου 1979
Ο ΔΙΕΥΘΥΝΤΗΣ ΤΕΧΝ. Υ. Ν. ΑΙΤΩΛΙΑΣ

ΕΘΕΩΡΗΘΗ
30-10-75

ΜΕΣΟΛΟΓΓΙ 16-10-75
Ο ΜΗΧ/ΚΟΣ

ΧΡΗΣΤΟΣ ΦΟΥΝΤΑΣ
ΑΡΧΙΤΕΚΤΩΝ ΜΗΧ/ΚΟΣ Α.Π.Θ.
ΑΙΤΩΛΙΚΟΝ
ΜΕΣΟΛΟΓΓΙΟΝ

ΑΠΟΦΑΣΕΙΣ

'Αριθ. Δ.Π. οἰκ. 48370 (4)

Περὶ ἀναγνωρίσεως τμήματος παλαιᾶς ὁδοῦ Βούλγαρη στὸ Δῆμο Θεσσαλονίκης, ὡς ὁδοῦ ποὺ ὑπάρχει πρὶν ἀπὸ τὸ ἔτος 1923.

Ο ΝΟΜΑΡΧΗΣ ΘΕΣΣΑΛΟΝΙΚΗΣ

Ἔχοντας ὑπόψη:

1. Τὶς διατάξεις τῆς παρ. 4 τοῦ ἄρθρου 20 τοῦ ἀπὸ 17.7.1923 Ν.Δ. «περὶ σχεδίων πόλεων κ.λπ.».

2. Τὶς διατάξεις τοῦ Ν. 3200/1955 «περὶ Διοικητικῆς ἀποκεντρώσεως», ὅπως συμπληρώθηκαν μεταγενέστερα.

3. Τὴν ἐγκύκλιο διαταγὴ τοῦ Υπ.Δ.Ε. ἀριθ. Ε. 20014/16.6.1977, ποὺ ἀναφέρεται στὶς πρὶν ἀπὸ τὸ 1923 ἰδιωτικὲς ὁδούς.

4. Τὸ 69700/5582/30.11.78 ἔγγραφο τοῦ Δήμου Θεσ/νίκης, ἀπὸ τὸ ὁποῖο φαίνεται ὅτι ἡ παλιὰ ὁδὸς Βούλγαρη προϋπάρχει τοῦ 1923.

5. Τὸ 2224/1398/31.3.1979 ἔγγραφο τοῦ Ο.Α.Θ., ἀπὸ τὸ ὁποῖο προκύπτουν τὰ ὅρια τῆς ἰδιοκτησίας του (ρέμα), ποὺ βρίσκεται παράλληλα μὲ τὸ δρόμο αὐτό.

6. Τὴ 2201 πράξη τακτοποιήσεως καὶ τὴν 25408/75 ἀπόφαση τοῦ Νομάρχη Θεσ/νίκης, μὲ τὴν ὁποία ἀναγνωρίστηκαν τὰ ἑκατέρωθεν τμήματα τῆς παλαιᾶς ὁδοῦ Βούλγαρη ποὺ διασχίζουν τὰ Ο.Τ., ὅτι προϋπάρχει τοῦ 1923.

7. Τὴν ἀπὸ 25.8.79 εἰσήγηση τοῦ Προϊσταμένου τοῦ Τμήματος Τοπογραφήσεων - 'Απαλλοτριώσεων τῆς Δ/νσεως Πολεοδομίας, μὲ τὴν ὁποία εἰσηγεῖται τὸ χαρακτηρισμὸ τοῦ τμήματος τῆς παλαιᾶς ὁδοῦ Βούλγαρη, μεταξὺ τῶν ὁδῶν 'Αλκμήνης καὶ 'Ανωνύμου, ὡς ὁδοῦ ποὺ ὑπάρχει πρὶν ἀπὸ τὸ 1923.

8. Τὴν πράξη γνωμοδοτήσεως τοῦ Νομαρχιακοῦ Συμβουλίου Δημ. Ἔργων (Τμῆμα Ν. Θεσ/νίκης) ἀρθ. 40/549/6.9.79, μὲ τὴν ὁποία γνωμοδοτεῖ ὁμόφωνα γιὰ τὴν ἀναγνώριση τοῦ τμήματος τῆς παλαιᾶς ὁδοῦ Βούλγαρη, ποὺ προαναφέρθηκε, ὡς ὁδοῦ ποὺ ὑπάρχει πρὶν ἀπὸ τὸ 1923, ἀποφασίζουμε:

'Αναγνωρίζουμε τὸ μεταξὺ τῶν ὁδῶν 'Αλκμήνης καὶ 'Ανωνύμου τμῆμα τῆς παλαιᾶς ὁδοῦ Βούλγαρη, ὅπως αὐτὸ εἰκονίζεται στὸ θεωρημένο ἀπὸ τὸν Προϊστάμενο τῆς Δ/νσεως Πολεοδομίας διάγραμμα, ὅτι ὑπάρχει πρὶν ἀπὸ τὴν ἰσχὺ τοῦ ἄρθρου 20 τοῦ Ν.Δ. 17.7.1923, χωρὶς μεταγενέστερη αὔξηση τῶν διαστάσεών του.

Ἡ ἀπόφαση αὐτὴ νὰ δημοσιευθεῖ στὴν 'Εφημερίδα τῆς Κυβερνήσεως.

Θεσσαλονίκη, 10 Δεκεμβρίου 1979

Ὁ Νομάρχης
ΑΛΕΞΑΝΔΡΟΣ Γ. ΤΣΑΚΩΝΑΣ

ΑΝΑΚΟΙΝΩΣΕΙΣ

(5)

Περὶ εἰδοποιήσεως τῆς γενομένης παρακαταθέσεως ἀποζημιώσεως λόγῳ προσκυρώσεως ἐν Δράμᾳ.

Διὰ τοῦ ὑπ' ἀριθ. 16197/21.12.79 γραμματίου τοῦ Ταμείου Παρακαταθηκῶν καὶ Δανείων (Γραφεῖον Δράμας), ὁ Βασίλειος Πιπερίδης τοῦ Παναγιώτου, κάτοικος Δράμας κατέθεσεν δραχμὰς 333.630 δι' ἀποζημίωσιν, συμφώνως πρὸς τὴν καθορισθεῖσαν διὰ τῆς ὑπ' ἀριθ. 254/1979 ἀποφάσεως τοῦ Μονομελοῦς Πρωτοδικείου Δράμας τιμὴν μονάδος δρχ. 4.500 κατὰ μ2. τῶν ἀπαλλοτριουμένων κατ' ἐφαρμογὴν τῆς ὑπ' ἀριθ. 19/1978 πράξεως Δ.Τ.Υ. Δράμας οἰκοπέδων εἰς τὰ ὑπ' ἀριθ. 329—331—333 οἰκ. τετράγωνα, καὶ δὴ 1) τῆς ὑπ' ἀριθ. 8 ἰδιοκτησίας 'Ελπίδος Κουγιουμτζίδου α) γιὰ τὸ προσκυρούμενο τμῆμα 1—2—5—11—1 ἐμβαδοῦ 51,51 μ2 δρχ. 231795, β) γιὰ τὸ ρυμοτομούμενο τμῆμα 2—3—4—2 ἐμβαδοῦ 2,68 μ2 δρχ. 12.060 καὶ 2) τῆς ὑπ' ἀριθ. 3 ἰδιοκτησίας Δ.Α.Π ἢ Δήμου Δράμας γιὰ τὸ προσκυρούμενο τμῆμα 5—6—7—9—10—11—5 ἐμβαδοῦ 19,95 μ2 δρχ. 89.775, ἀποδοτέας εἰς τοὺς ἀναγνωρισθησομένους δικαιούχους.

Δράμα, 24 Δεκεμβρίου 1979

Ὁ πληρεξούσιος Δικηγόρος
ΑΝΕΣΤΗΣ Γ. ΑΝΑΣΤΑΣΙΑΔΗΣ

('Αριθ. τριπλ. Ταμ. Δράμας 26203/79 καὶ 1116/80)

ΑΠΟ ΤΟ ΕΘΝΙΚΟ ΤΥΠΟΓΡΑΦΕΙΟ